
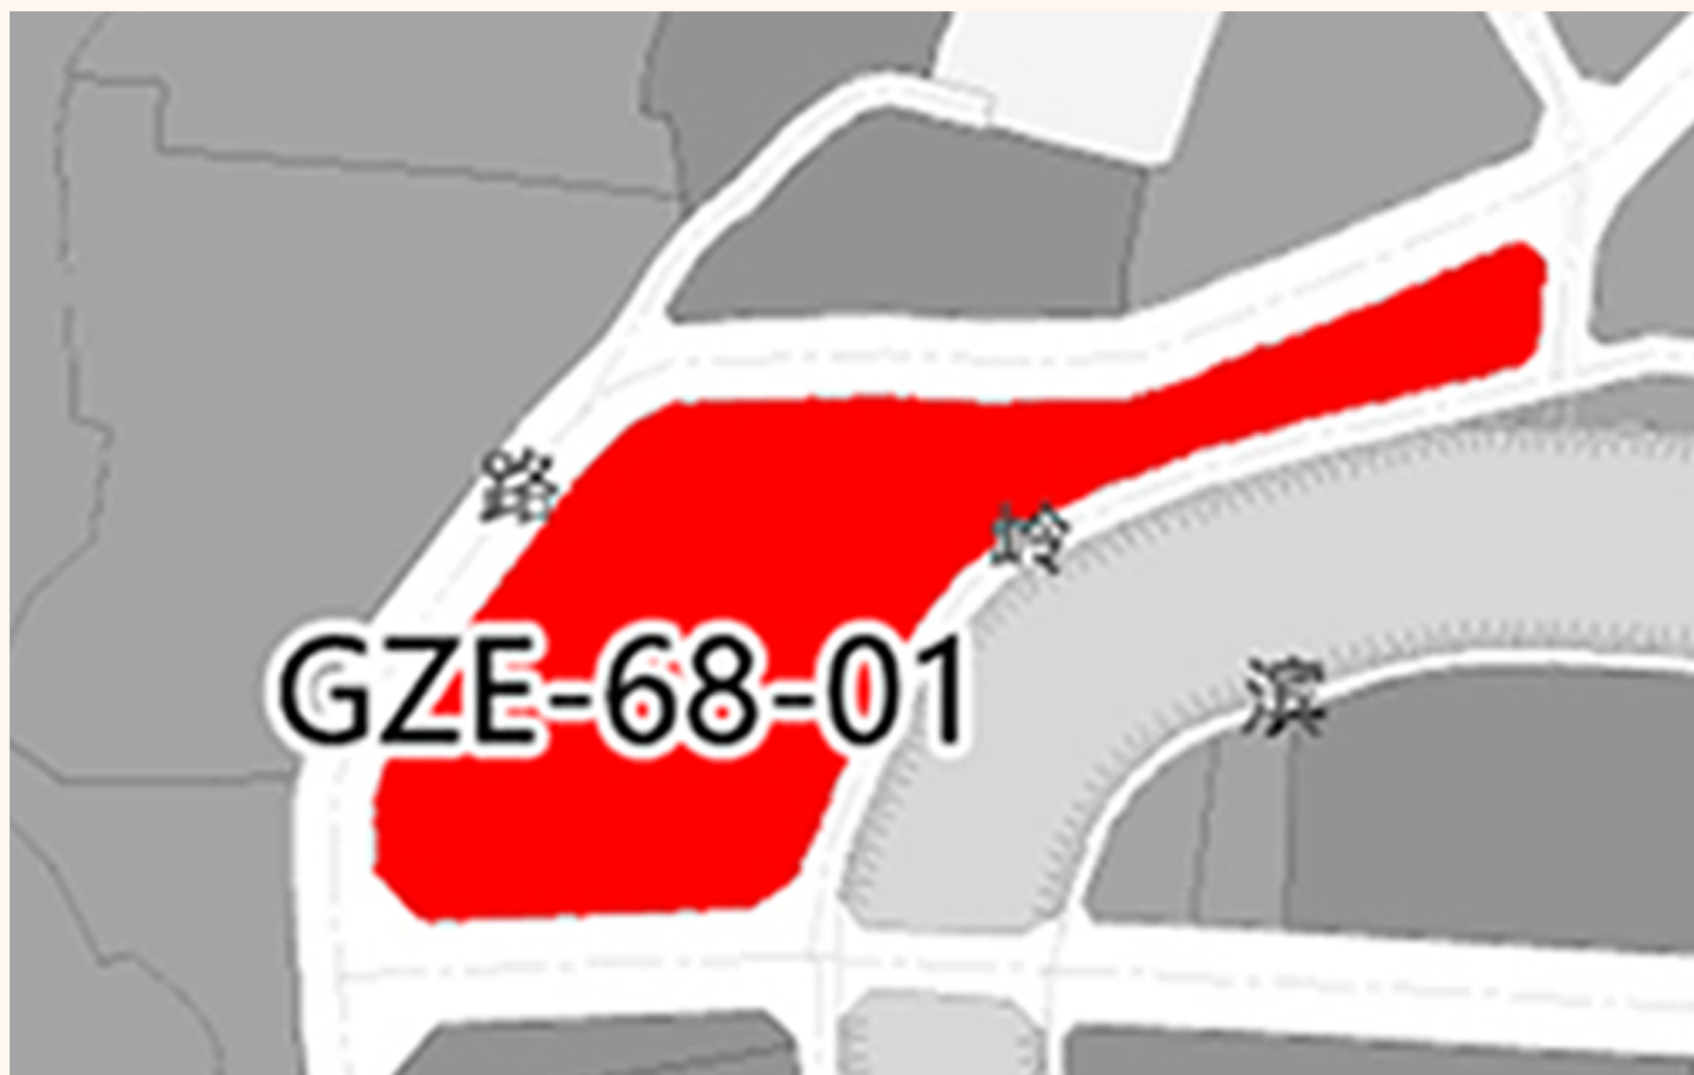
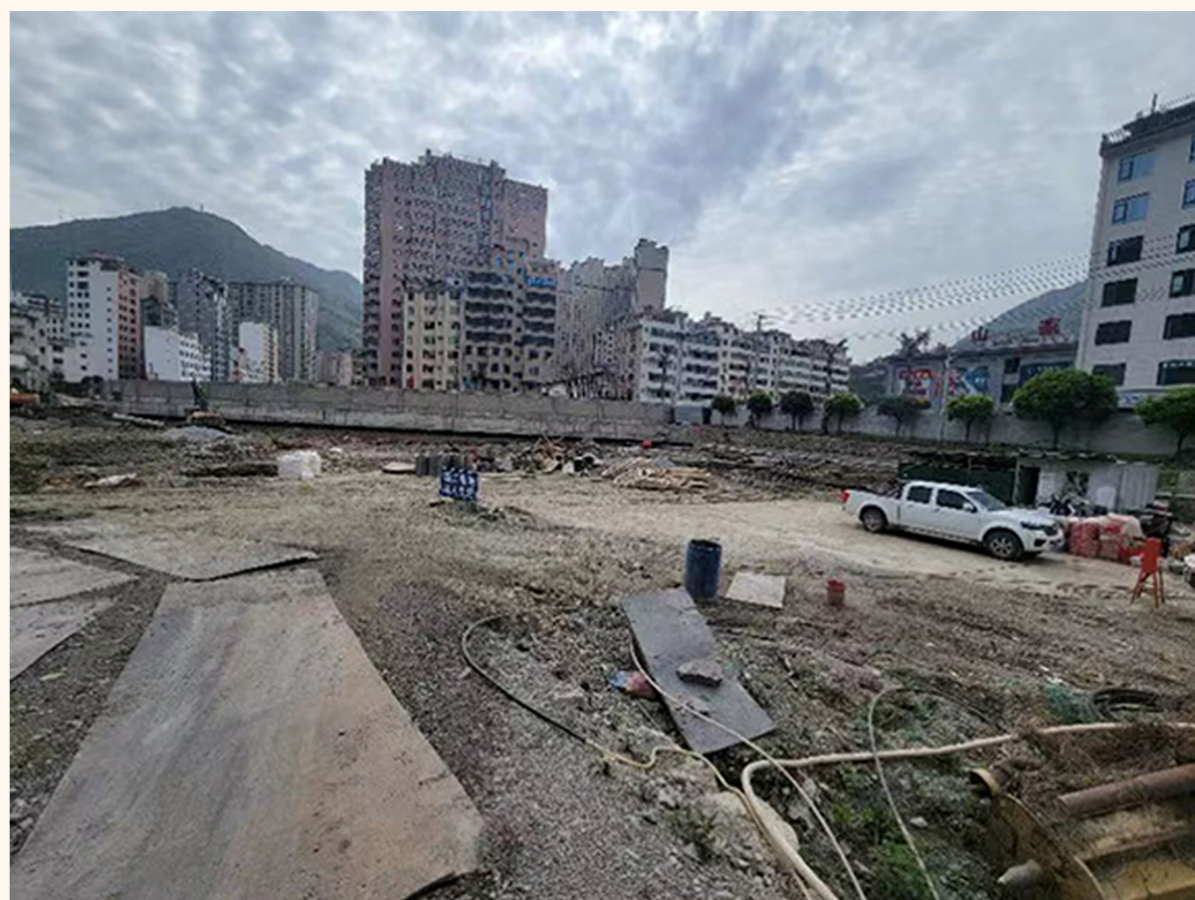
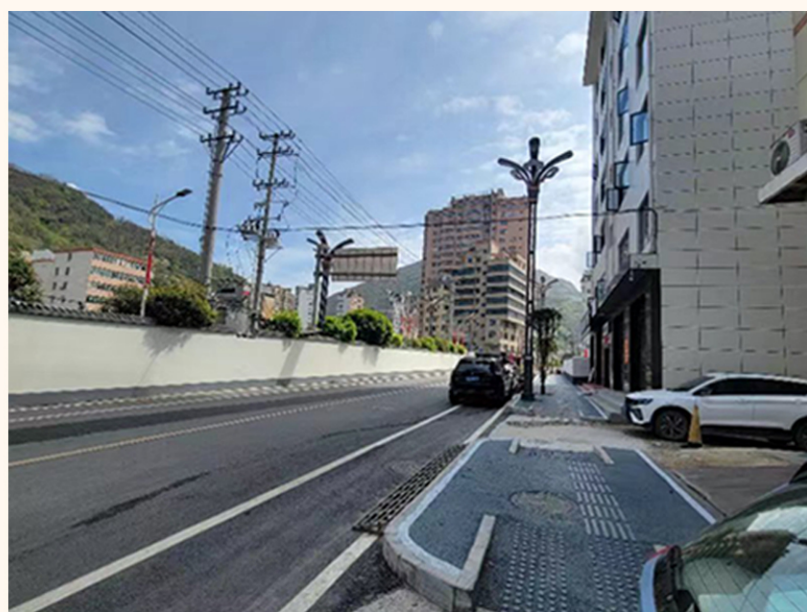


镇安县中心城区控制性详细规划GZE-68-01地块调整

地块位置

规划地块位于中心城区主城片区，《镇安县中心城区控制性详细规划》为GZE-68-01地块，面积为10157m²，用地性质为商住用地。

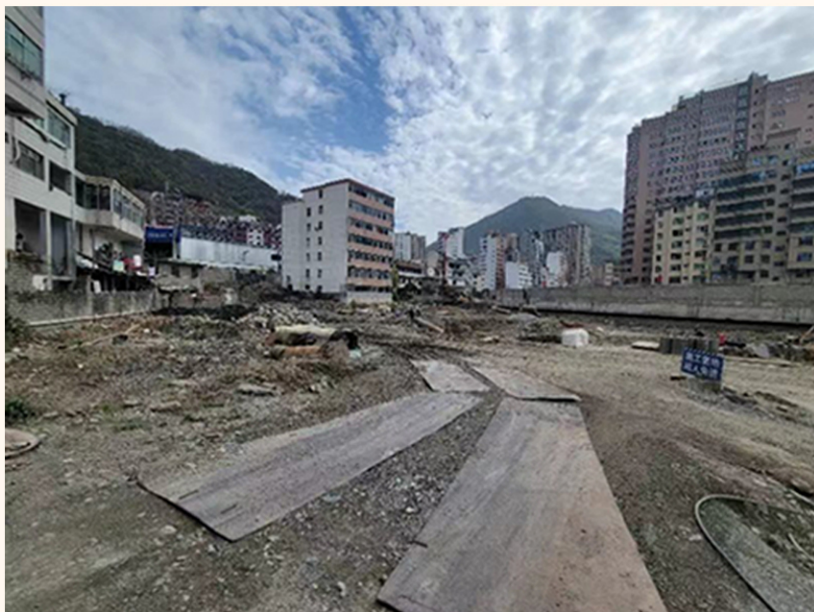

镇安县中心城区控制性详细规划GZE-68-01地块调整

原控规情况

由于现状项目地块GZE-68-01西侧岭南路道路宽度为16米，南侧坪中路道路宽度为20米，地块容积率 ≤ 6.5 ，建筑密度 $\leq 50\%$ ，建筑限高 $\leq 80\text{m}$ ，绿地率 $\geq 25\%$ 。

调整后情况

对地块道路中心线进行微调，其他指标保持不变。

